




Haus 1

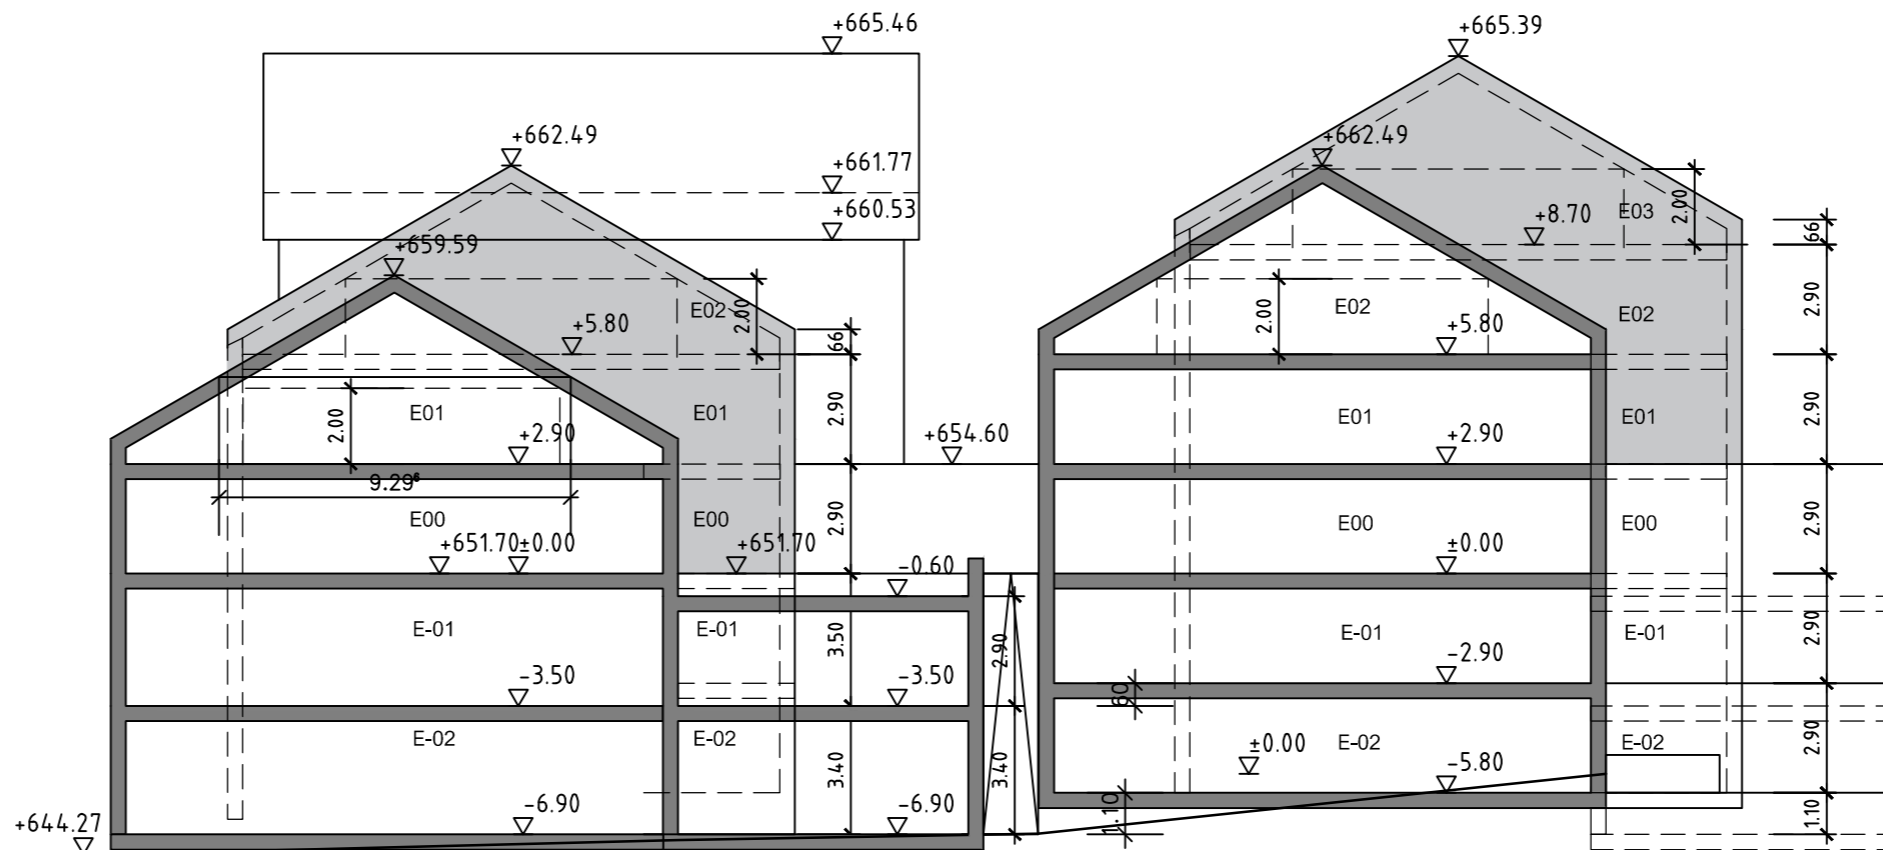


Haus 1

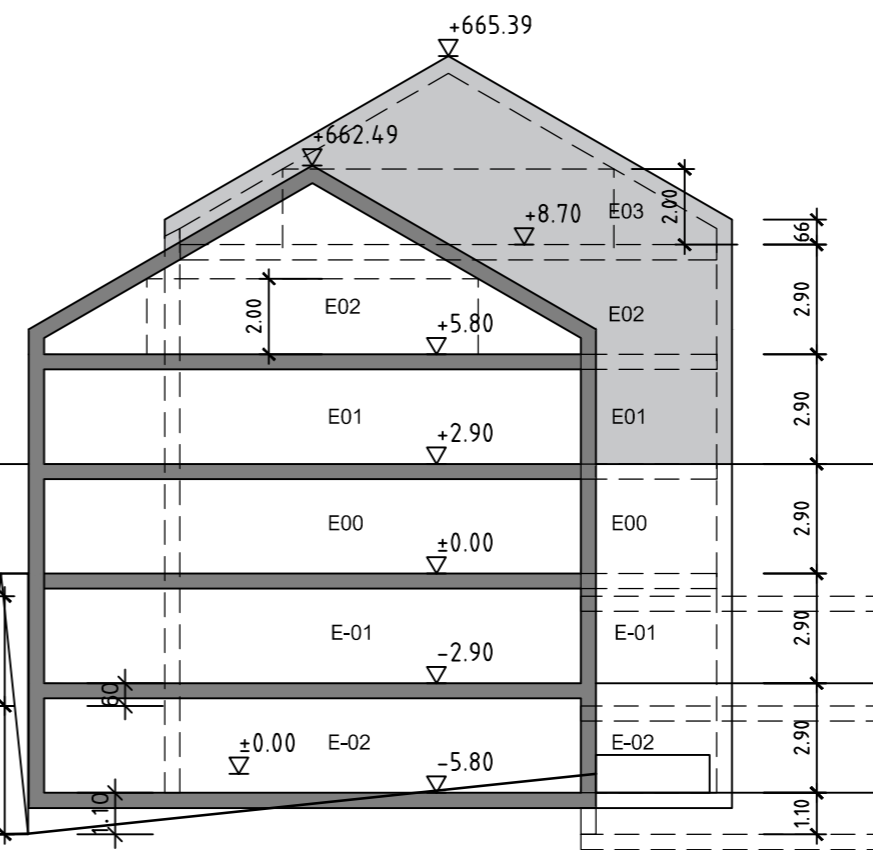


Haus 2

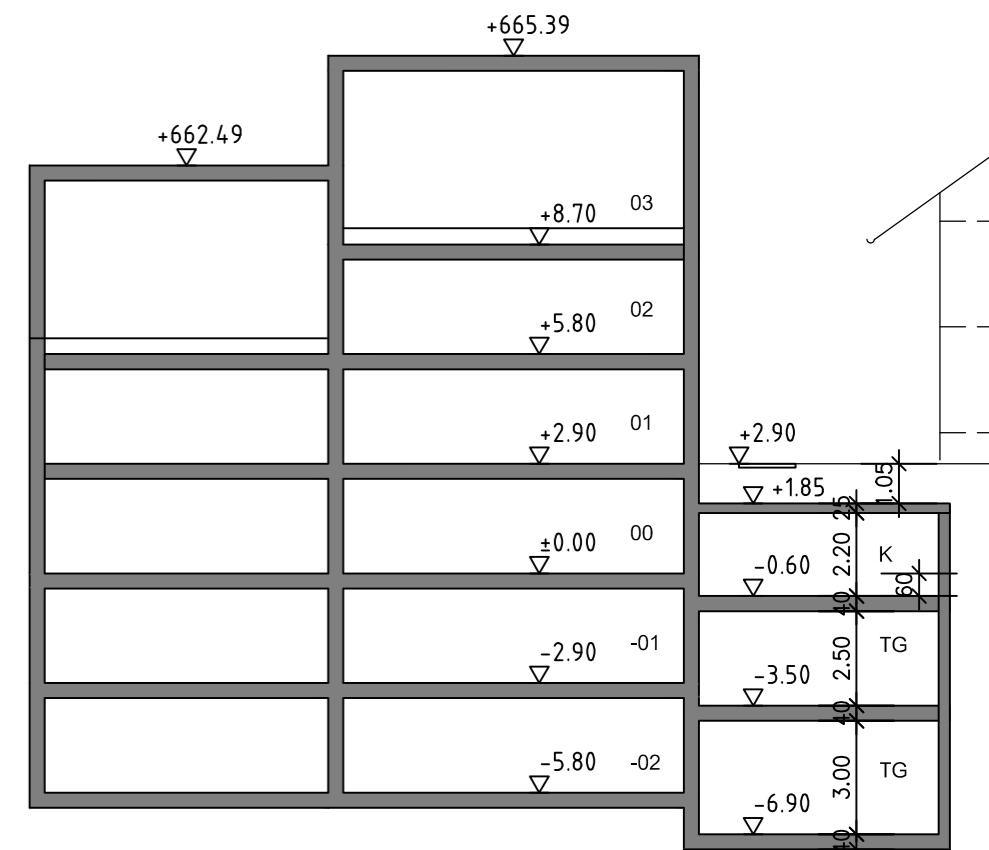


Haus 2

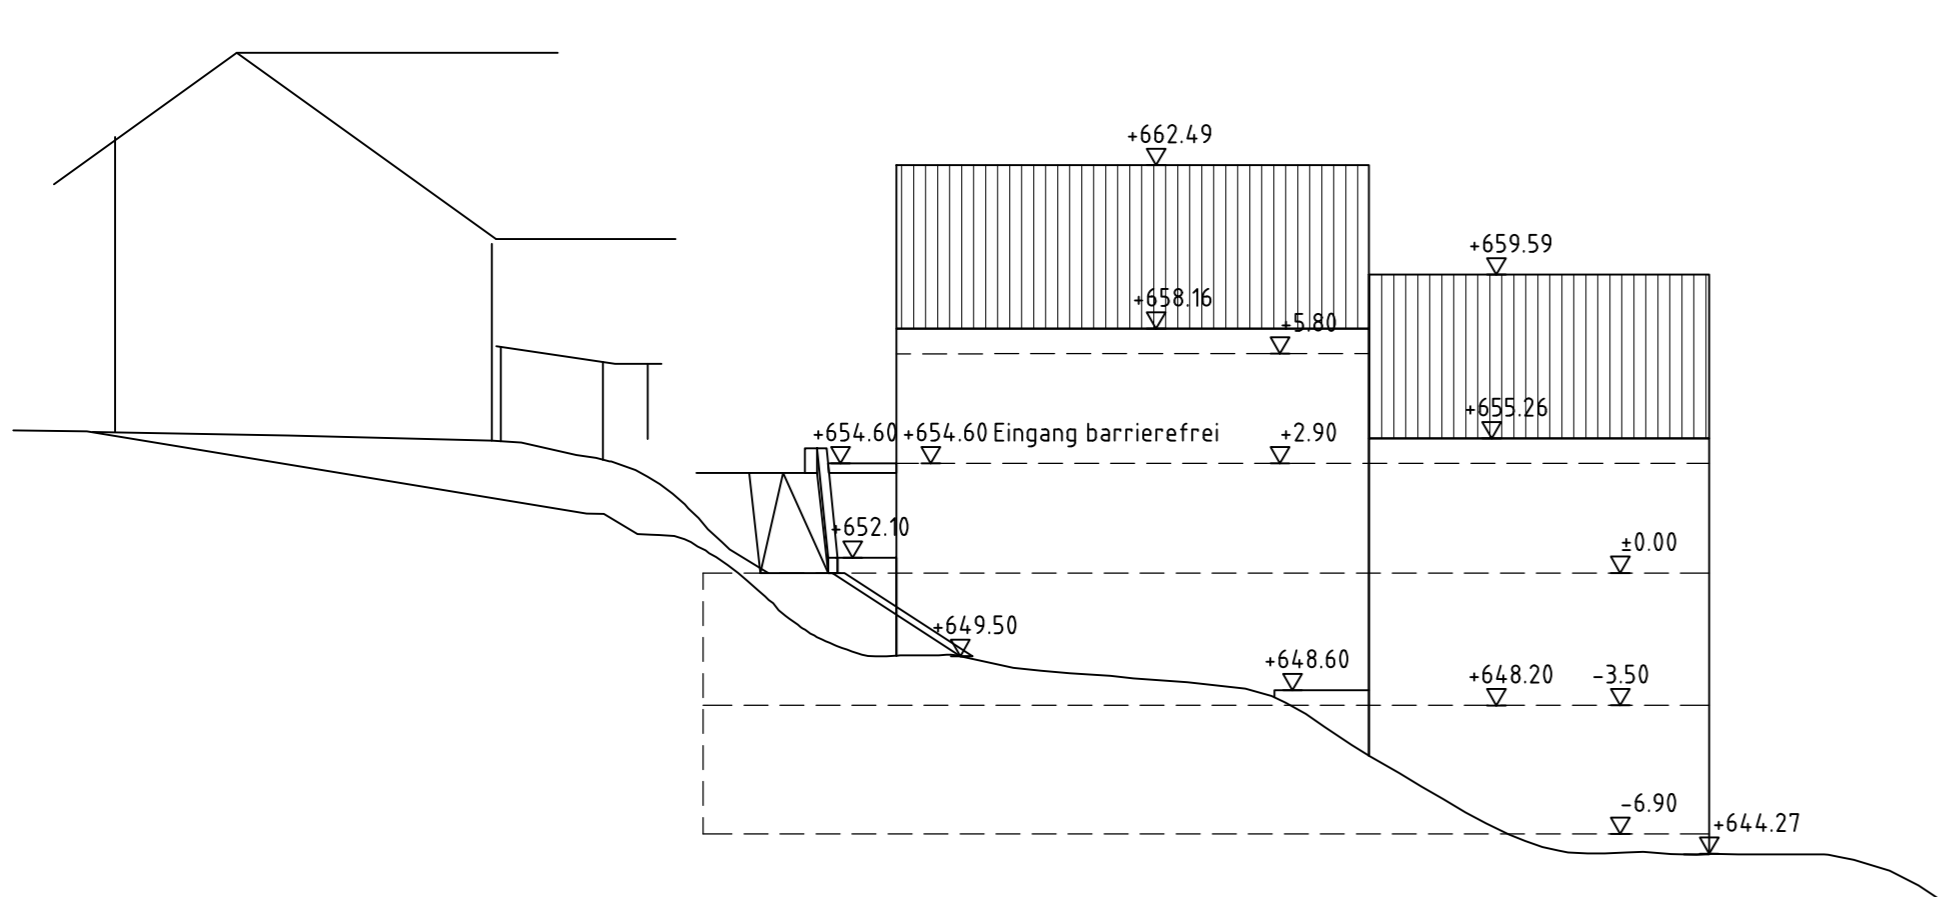

Haus 1 - Ansicht Nord

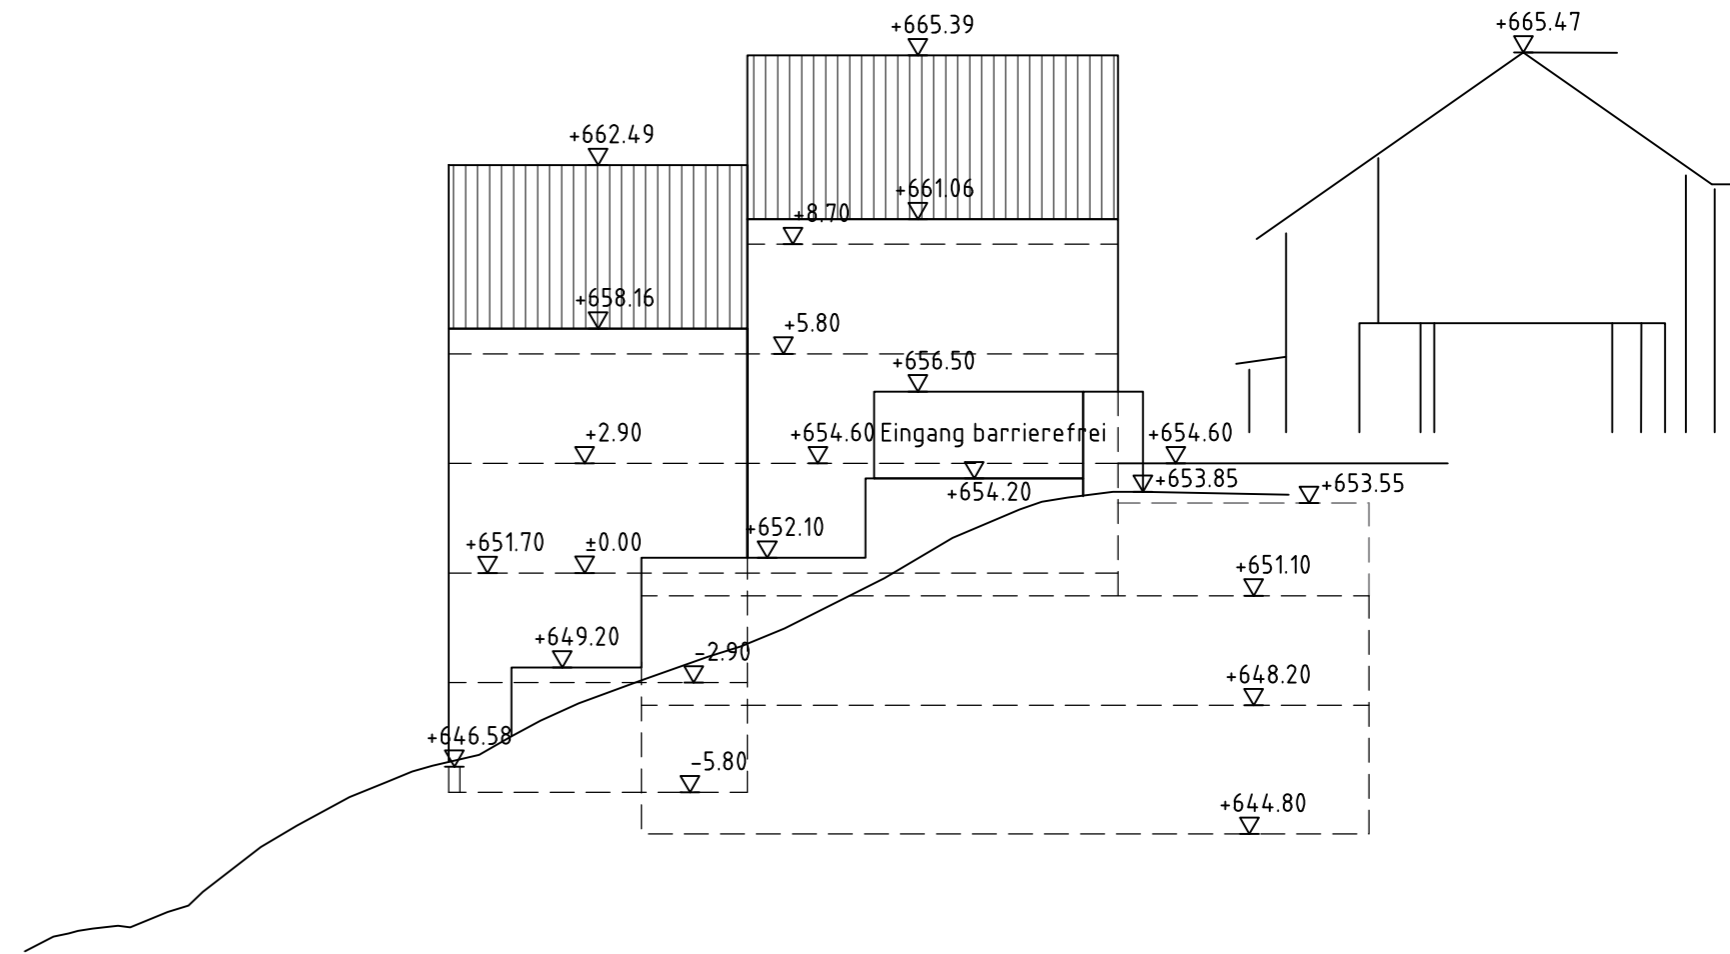

Haus 2 - Ansicht Süd

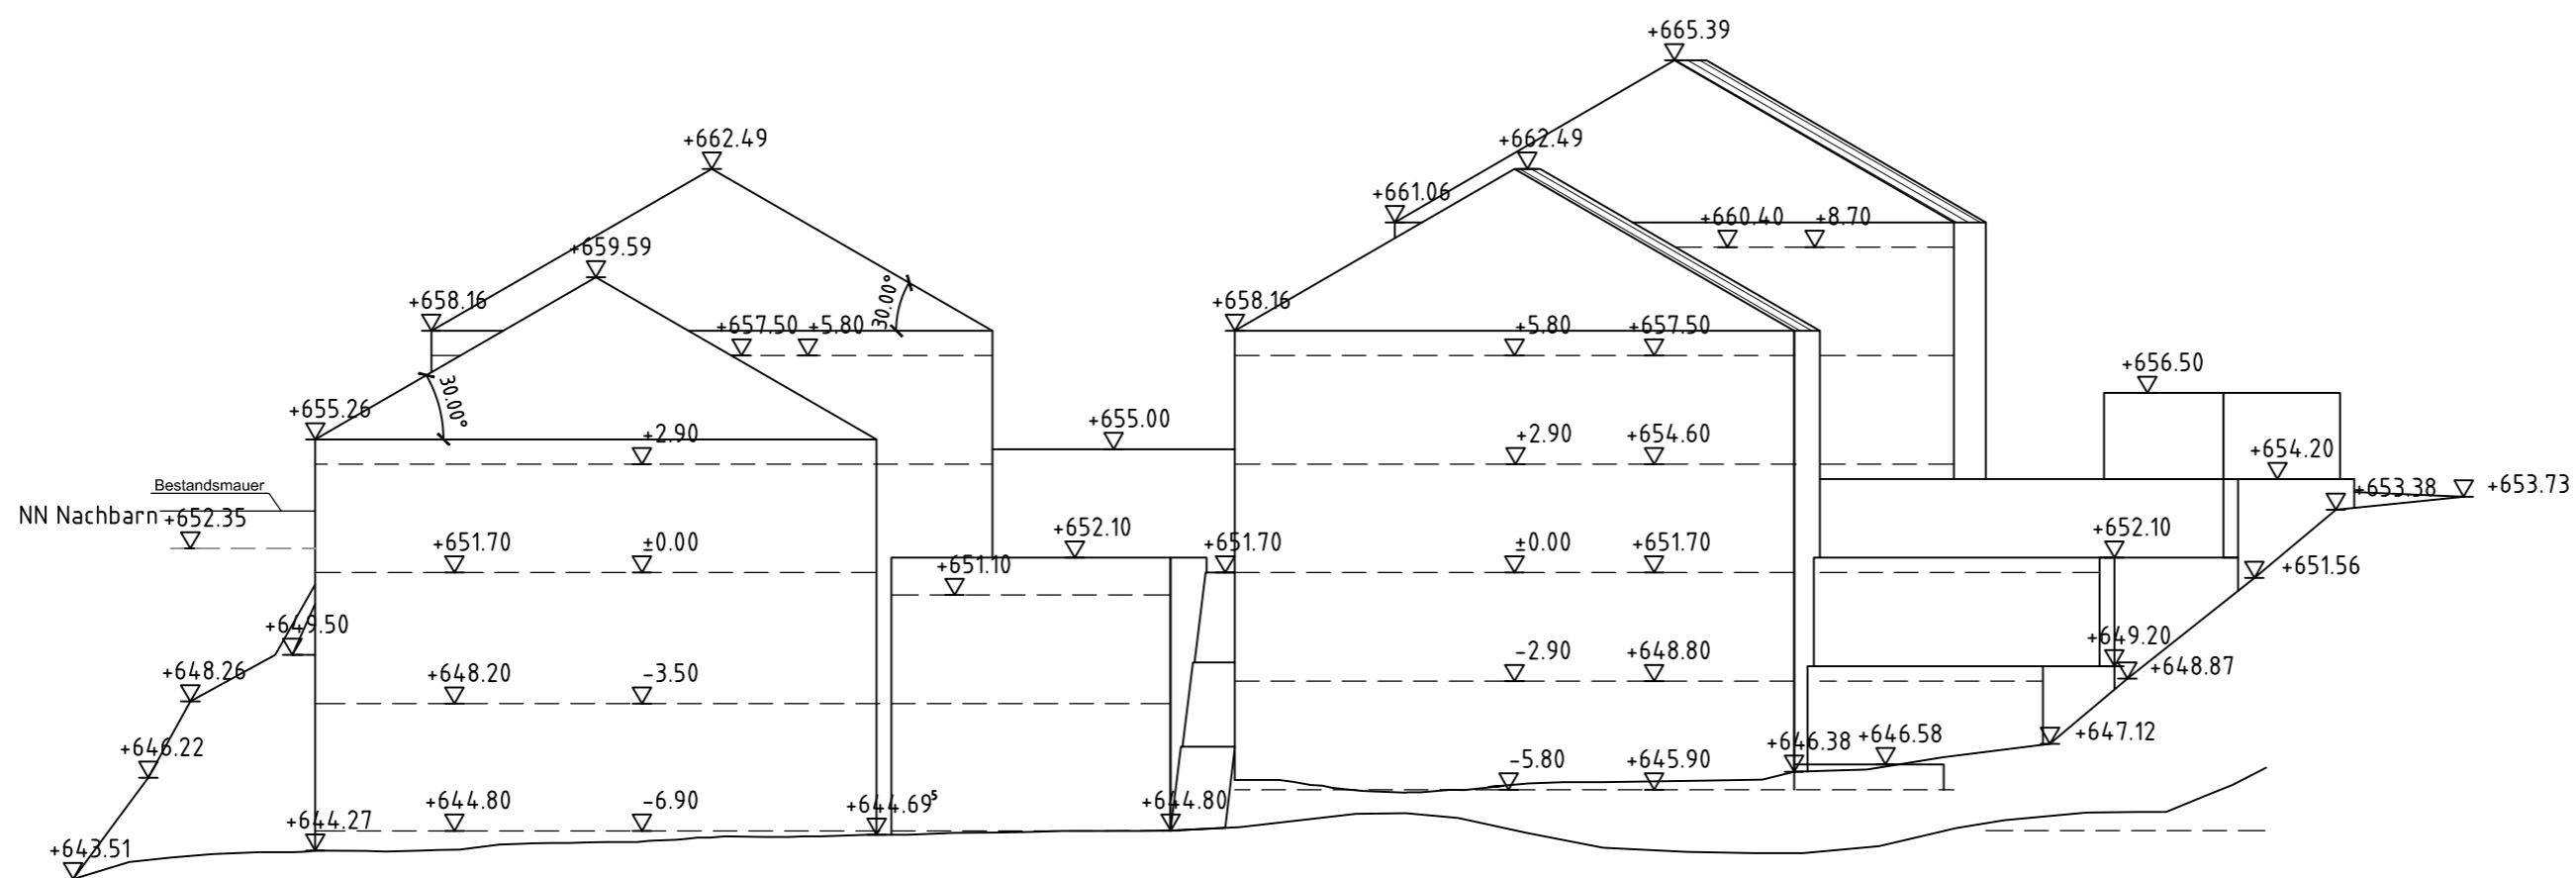

Haus 1

Ansicht west

Haus 2

VORABZUG

23166 | Feldafing

Ansichten & Schnitte

M 1:200

04.02.2022



Project GmbH

Planungsgesellschaft
für Städtebau,
Architektur und Freianlagen

Gottfried-Keller-Straße 37
81245 München
Telefon 089 829204 - 0
Telefax 089 829204 - 10
www.project-gmbh.de
muenchen@project-gmbh.de